


- 17-01 POLIGONO LA MAGDALENA
- 17-02 POLIGONO LA BINGLA
- 17-03 POLIGONO LA RESIDENCIA
- 17-04 POLIGONO PERI 11
- 17-05 POLIGONO MERCADO DE ABASTOS
- 17-06 POLIGONO ESTADIO
- 17-07 POLIGONO PULLMAN
- 17-08 POLIGONO AUTOPISTA SUR
- 17-09 POLIGONO LOS ESPINOS
- 17-10 POLIGONO CIUDAD DEL TRANSPORTE (1ª Y 2ª FASE)
- 17-11 POLIGONO LA RATLLA
- 17-12 POLIGONO ESTEPAR
- 17-13 POLIGONO GREGORIO GUALADO
- 17-14 POLIGONO EL SERRALLO
- 17-15 POLIGONO FADRELL
- 17-16 POLIGONO RONDA SUR
- 17-17 POLIGONO SAN LORENDO
- 17-18 POLIGONO ESTEPARK
- 17-19 POLIGONO BENDRESSA
- 17-20 POLIGONO QUADRA LA TORLA
- 18-01 LA JOQUERA
- 18-02 RACÓ DEL MERCADER
- 18-03 GALERA ALTA
- 18-04 GALERA MEDIA
- 18-05 GALERA BAJA
- 18-06 LOS OLIVOS
- 18-07 LOS ANGELES
- 18-08 LA DEHESA
- 18-09 Tossal de Vera
- 18-10 VILLALÓN
- 18-11 RACÓ DE LA TORRETA
- 18-12 PENYETA ROJA
- 18-13 Tossal Gros
- 18-14 FUENTE LA REINA
- 18-15 PINAR DEL PRADO
- 18-16 BENDRESSA

ACEQUIA COTO ARROCERO
 ACEQUIA DE MANTENIMIENTO MUNICIPAL

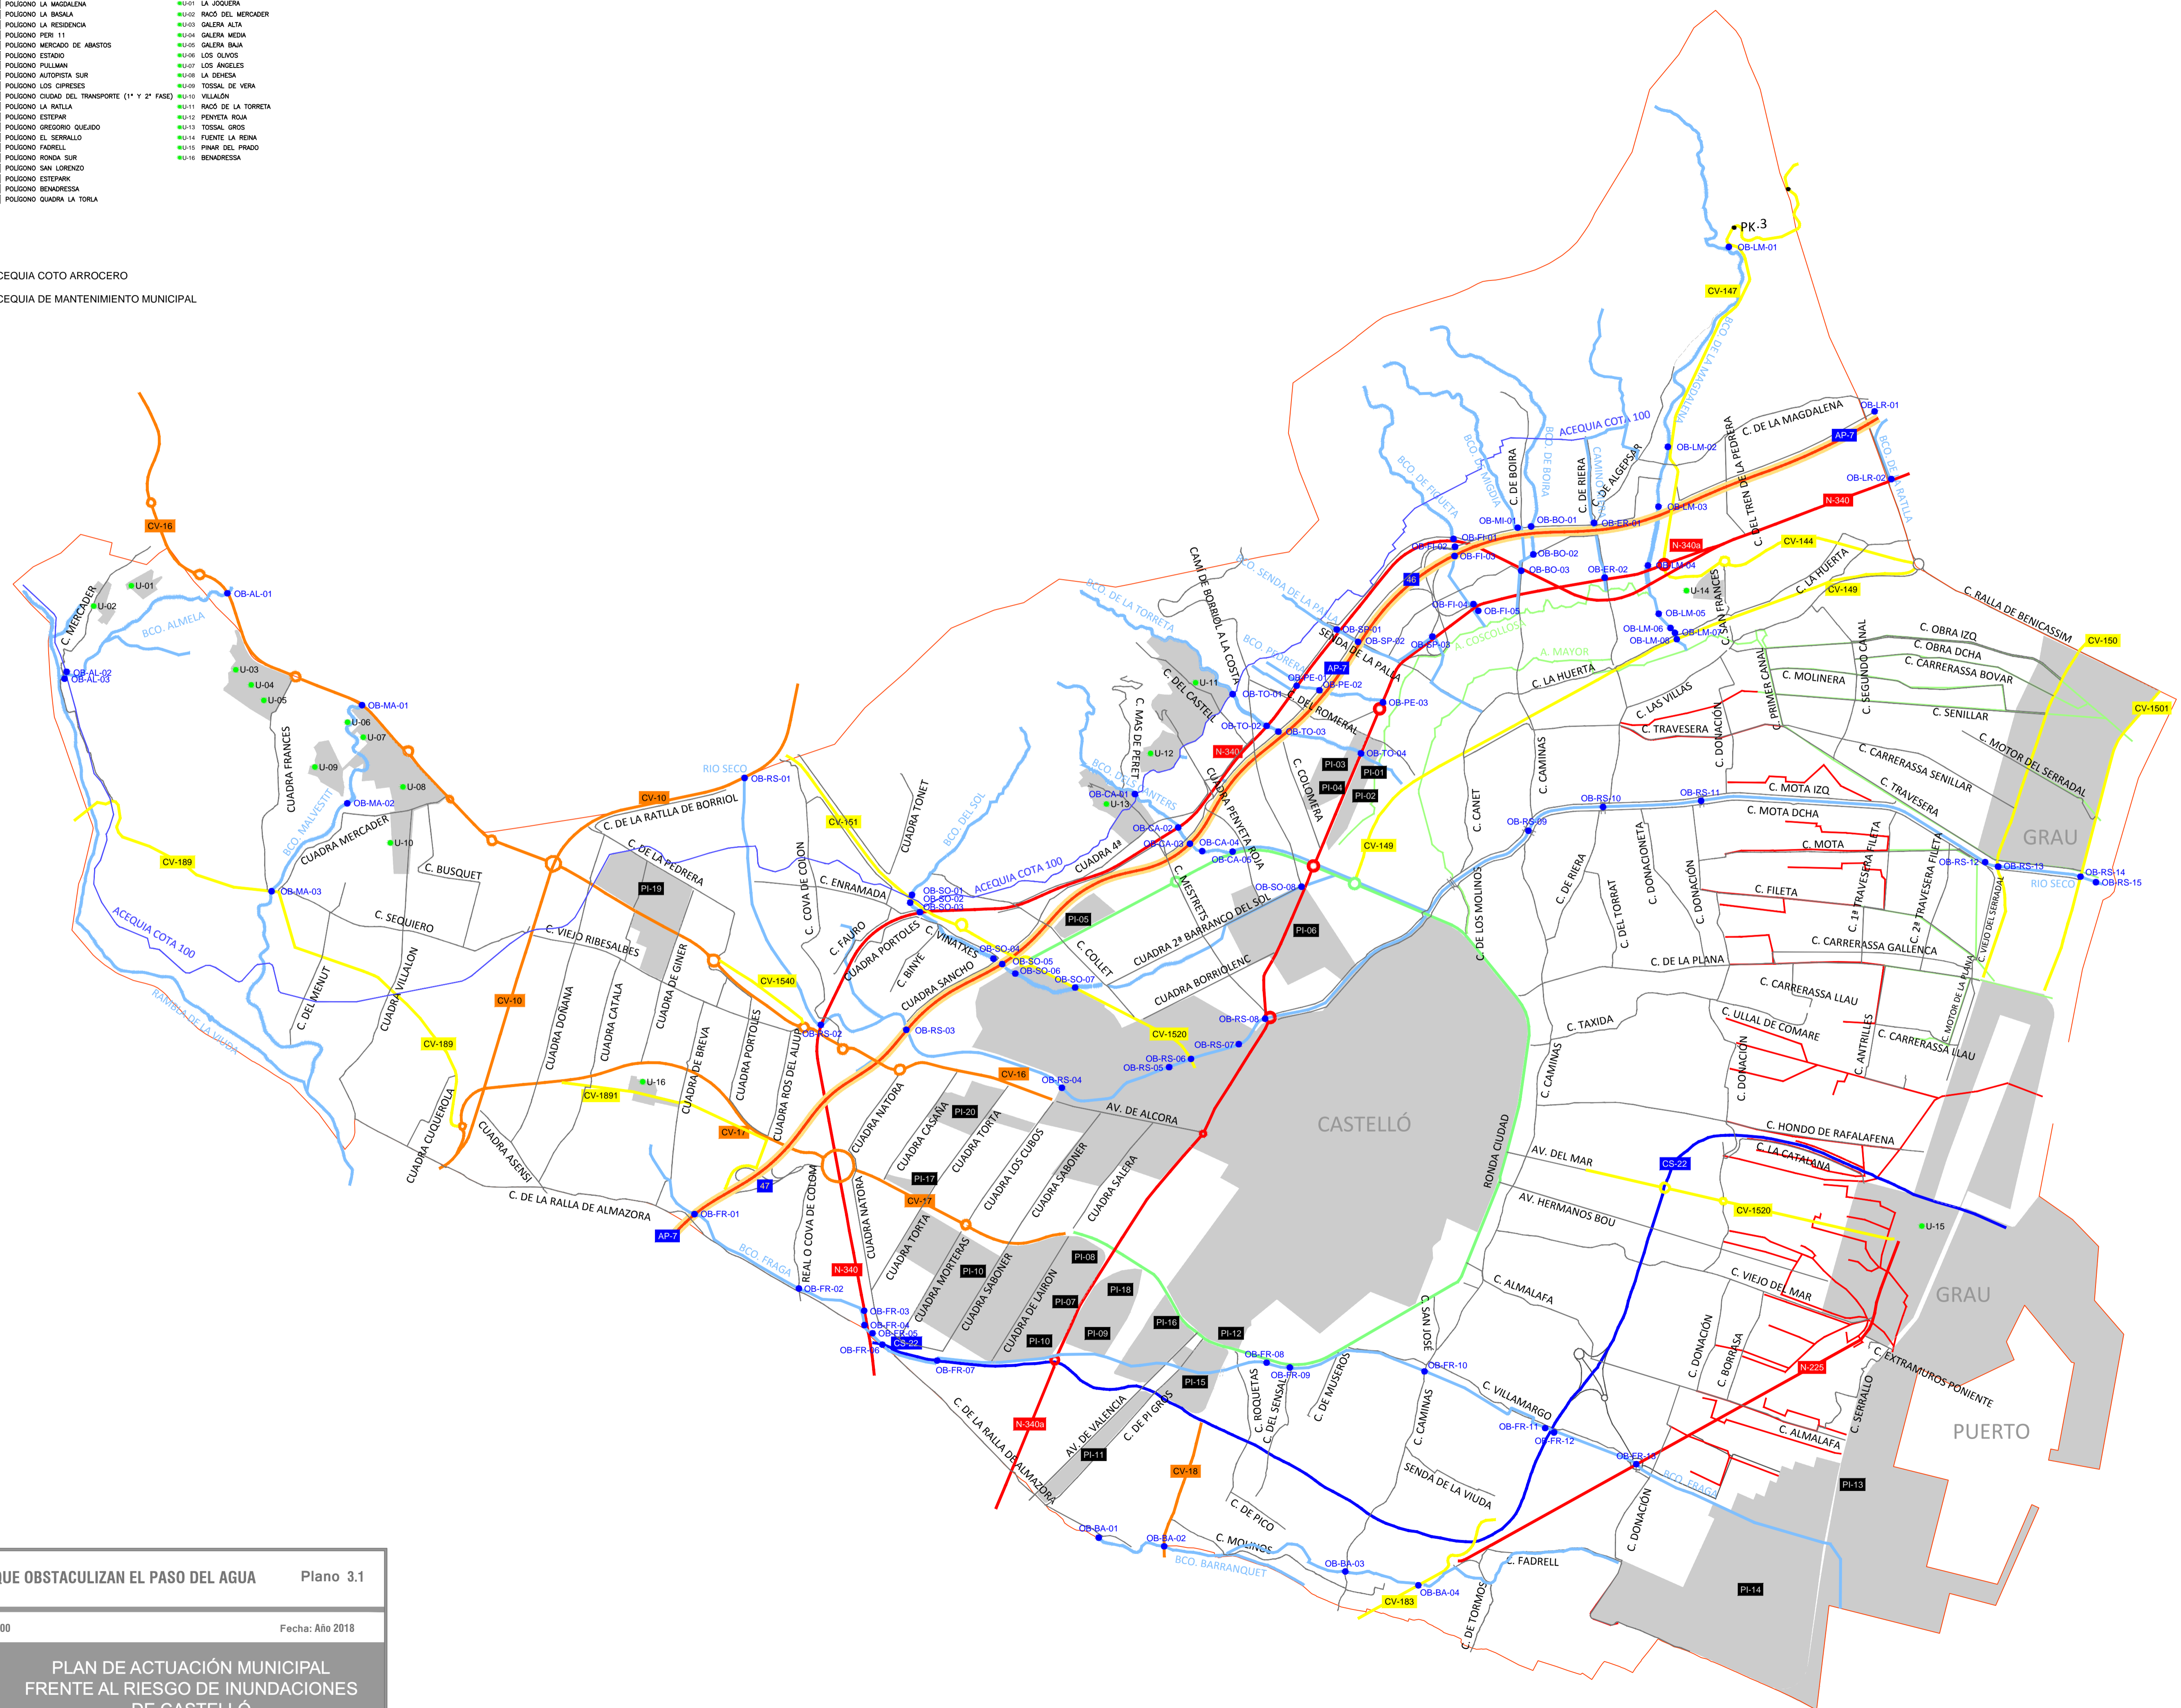

PUNTOS QUE OBSTACULIZAN EL PASO DEL AGUA Plano 3.1

Escala: 1/25.000 Fecha: Año 2018

PLAN DE ACTUACIÓN MUNICIPAL
 FRENTE AL RIESGO DE INUNDACIONES
 DE CASTELLÓ

